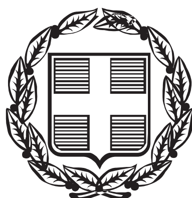


ΕΦΗΜΕΡΙΣ ΤΗΣ ΚΥΒΕΡΝΗΣΕΩΣ

ΤΗΣ ΕΛΛΗΝΙΚΗΣ ΔΗΜΟΚΡΑΤΙΑΣ

ΤΕΥΧΟΣ ΤΕΤΑΡΤΟ **Αρ. Φύλλου 245**

20 Απριλίου 2000

ΠΕΡΙΕΧΟΜΕΝΑ

ΑΠΟΦΑΣΕΙΣ

ΑΠΟΦΑΣΕΙΣ

Αριθ. 1028139/2428/Β 0010 (1)

Καθορισμός των ορίων του αιγιαλού και δημιουργία ζώνης παραλίας στη θέση Παραλία Αστερίου (μεταξύ Έλους - Σχοινιά Αστερίου) επαρχίας Επιδαύρου Λιμηράς Ν. Λακωνίας.

Ο ΥΠΟΥΡΓΟΣ ΟΙΚΟΝΟΜΙΚΩΝ

Έχοντας υπόψη:

1.- Τις διατάξεις του Π.Δ. 551/88 «Οργάνωση Νομαρχιών - Οργάνωση Οικονομικών Υπηρεσιών» (ΦΕΚ 259 τ.Α΄), όπως τροποποιήθηκε και ισχύει.

2.- Τις διατάξεις του άρθρου 100 του Π.Δ. 284/88 «περί Οργανισμού Υπουργείου Οικονομικών».

3.- Τις διατάξεις του Ν. 2218/1994 «περί ίδρυσης Νομαρχιακής Αυτοδιοίκησης κ.λπ. (ΦΕΚ 90 τ.Α΄), όπως τροποποιήθηκε συμπληρώθηκε και ισχύει.

4.- Τις διατάξεις του άρθρου 14 του Ν. 2399/96 «Υλοποίηση της εισοδηματικής πολιτικής έτους 1996 για μισθούς και συντάξεις και άλλες διατάξεις (ΦΕΚ 90 τ.Α΄), με το οποίο καταργήθηκαν οι θέσεις των Περιφερειακών Διευθυντών και οι αρμοδιότητες τους περιήλθαν στο Γενικό Γραμματέα Περιφέρειας.

5.- Τις διατάξεις των παρ. 2 και 6 του άρθρου 1 Ν. 2503/97 Διοίκηση Οργάνωση, Στελέχωση της Περιφέρειας, ρύθμιση θεμάτων για την Τοπική Αυτοδιοίκηση και άλλες διατάξεις (ΦΕΚ 107 τ.Α΄), σύμφωνα με τις οποίες οι Περιφερειακές Υπηρεσίες του Υπουργείου Οικονομικών, που συγκροτούσαν την Περιφερειακή Διοίκηση του Νομού ή Νομαρχίας δεν υπήχθησαν στην ενιαία οργανική μονάδα της Περιφέρειας ούτε καταργήθηκαν, αλλά αποτελούν από 1.9.97 Υπηρεσίες του Υπουργείου Οικονομικών.

6.- Το αριθ. 28975/31.7.97 έγγραφο της Δ/νσης Διοίκησης του Υπ. Εσωτερικών Δημ. Διοίκησης και Αποκέντρωσης, σύμφωνα με το οποίο οι αρμοδιότητες του Γενικού Γραμματέα της Περιφέρειας σε θέματα Υπηρεσιών του Υπ. Οικονομικών μεταφέρονται από 1.9.97 στον Υπουργό Οικονομικών.

7.- Την υπ' αρ. 1107147/1239/0006Α/4.10.96 (ΦΕΚ 922/ τ. Β΄/7.10.96) κοινή απόφαση του Πρωθυπουργού και Υπουργού Οικονομικών «περί ανάθεσης αρμοδιοτήτων του Υπουργού Οικονομικών στους Υφυπουργούς».

8.- Την αριθ. 1087903/1481/0006Α/ΠΟΛ 1233/28.8.97 απόφαση του Υπουργού Οικονομικών «περί μεταβίβασης αρμοδιοτήτων του Υπουργού Οικονομικών στους Προϊσταμένους των Περιφερειακών Υπηρεσιών του Υπ. Οικονομικών πλην Γ.Λ.Κ. και Γ.Χ.Κ.».

9.- Τις διατάξεις των άρθρων 1 μέχρι και 7 του Α.Ν. 2344/40 «περί αιγιαλού και παραλίας, όπως τροποποιήθηκαν και συμπληρώθηκαν με τις διατάξεις: α) του άρθρου 13 του Ν. 1078/1980 και β) του άρθρου 23 του Ν. 1337/1983.

10.- Την από 10.3.98 έκθεση της κατά το άρθρο 100 του Π.Δ. 284/88 αρμόδιας Επιτροπής καθορισμού των ορίων του αιγιαλού και παραλίας για τον καθορισμό ορίων αιγιαλού & δημιουργία ζώνης παραλίας στη θέση παραλία Αστεριού (μεταξύ Έλους-Σχοινιά Αστερίου) της Επαρχίας Επιδαύρου Λιμηράς Ν. Λακωνίας.

11 - Το από έτος 27.2.1995 τοπογραφικό και υψομετρικό διάγραμμα κλίμακας 1:1000 αποτελούμενο από δύο (2) πινακίδες που συντάχθηκε από τον Τοπογράφο Μηχανικό Βασίλη Παπατζημόπουλο και θεώρησε στις 17.3.95 ο Α. Σωφρονάς Προϊστάμενος Γραφ. Τοπ/κής Καλαμάτας.

12.- Το με αριθ. πρωτ. Φ. 544.5/194/99 Αρ. Σχ. 338/ 8.3.1999 έγγραφο του ΓΕΝ με το οποίο συμφωνεί με τα καθορισθέντα από την Επιτροπή όρια, αποφασίζουμε:

Επικυρώνουμε την από 10.3.98 Έκθεση της κατά το άρθρο 100 του Π.Δ. 284/88 αρμόδιας Επιτροπής περί χάραξης των ορίων αιγιαλού και δημιουργία ζώνης παραλίας στη θέση παραλία Αστερίου (μεταξύ Έλους-Σχοινιά Αστεριού) της επαρχίας Επιδαύρου Λιμηράς Ν. Λακωνίας καθώς επίσης και το από έτος 1995 σχετικό με την χάραξη τοπογραφικό υψομετρικό διάγραμμα κλίμακας 1:1000

σε δύο (2) πινακίδες που συντάχθηκε από τον Τοπογράφο Μηχανικό Βασίλη Παπατζημόπουλο και θεώρησε στις 17.3.95 ο Α. Σωφρονάς Προϊστάμενος Γραφ. Τοπ/κής Καλαμάτας όπως ορίζουν οι διατάξεις του άρθρου 20 του Ν. 719/77.

Στο τοπογραφικό διάγραμμα καθορίσθηκε από την αρμόδια Επιτροπή όπως πιο πάνω αναφέρεται η οριογραμμή του αιγιαλού με κόκκινη συνεχόμενη πολυγωνική γραμμή και με στοιχεία 1 έως το 15 της οποίας οι κορυφές εξασφαλίζονται με συντεταγμένες του Κρατικού δικτύου.

Την οριογραμμή της παραλίας με κίτρινη συνεχόμενη πολυγωνική γραμμή και με στοιχεία 1΄ έως 15΄ της οποίας οι κορυφές εξασφαλίζονται με συντεταγμένες του Κρατικού δικτύου.

Το πλάτος της παραλίας καθορίζεται σταθερό στα 30 μέτρα.

Την οριογραμμή του παλαιού αιγιαλού με μπλε συνεχή πολυγωνική γραμμή και με στοιχεία 1΄΄, 2΄΄, 3΄΄, 4΄΄, 5΄΄, 6΄΄, 7΄΄, 8΄΄, 9΄΄ 15 της οποίας οι κορυφές εξασφαλίζονται με συντεταγμένες του Κρατικού δικτύου.

Η παρούσα απόφαση μαζί με την έκθεση και το διάγραμμα της Επιτροπής να δημοσιευθούν στην Εφημερίδα της Κυβερνήσεως.

Αθήνα, 30 Μαρτίου 2000

Με εντολή Υπουργού
Ο Γενικός Διευθυντής
ΧΑΡΗΣ ΑΛΑΜΑΝΟΣ

ΕΚΘΕΣΗ ΕΠΙΤΡΟΠΗΣ
ΚΑΘΟΡΙΣΜΟΥ ΤΩΝ ΟΡΙΩΝ αρ. 100 Π.Δ. 284/88

Για τον καθορισμό των ορίων αιγιαλού - παραλίας παλαιού αιγιαλού στη θέση παραλία Αστερίου (μεταξύ Έλους - Σχονιά Αστερίου).

Σήμερα την 10.3.1998 οι υπογεγραμμένοι:

1) Βλαχάκος Κων/νος, Πρ/νος Κτηματικής Υπηρεσίας.

2) Περδικογιάννη Ευφροσύνη, αγρ. τοπογράφος μηχ/κός Κτηματ. Υπηρ.

3) Παναγάκος Δημήτριος, Λιμενάρχης Γυθείου.

αποτελούντες την επιτροπή καθορισμού των ορίων του αιγιαλού δυνάμει του αρ. 100 Π.Δ. 284/88, στη θέση παραλία Αστερίου (μεταξύ Έλους - Σχοινιά Αστερίου) και

Λαβόντες υπόψη:

1) Το αριθ. 248/20.3.1995 έγγραφο του Γραφ. Τοπ/κής Καλαμάτας.

2) Το τοπ/κό διάγραμμα με κλίμακα 1:1000 που συντάχθηκε την 27.2.1995 από τον Βασ. Παπατζιμόπουλο και θεωρήθηκε από τον Α. Σωφρονά προϊσ/νο Γραφ. Τοπ/κής Καλαμάτας την 17.3.1995.

3) Το αριθ. 38335/21.10.1967 απόφαση Νομάρχη Λακωνίας.

4) Το αριθ. 10067/23.11.1967 έγγραφο της Δ/νσης Γεωργίας Ν. Λακωνίας.

5) Το αρ. Φ 544.5/567/94/31.8.94 έγγραφο του ΓΕΝ.

6) Το αρ. Φ 544.5/582/95 σχ. 1174/29.9.95 έγγραφο του ΓΕΝ.

7) Το αριθ. 544.5/160/96 Σχ. 335/13.3.96 έγγραφο του ΓΕΝ, που αφορούσε παρατηρήσεις σε σχέση με την οριοθέτηση του παλαιού αιγιαλού και τη φερόμενη ιδιοκτησία Μαυρομιχάλη Τ. 328 του κτηματολογικού πίνακα Υπ. Γεωργίας, εκθέτουμε τα κάτωθι:

Η φερόμενη ιδιοκτησία Τ. 328 του κτημ/κού πίνακα Υπουργείου Γεωργίας προερχόμενη από κατάτμηση της αρχικής ιδιοκτησίας Καστανάκου, δυνάμει του υπ' αριθ. 7762/1897 συμβολαίου, αποτελεί τμήμα εντός των αδιασάλευτων ορίων των περιγραφομένων στο αρχικό συμβόλαιο 7762/1897 και ειδικά του νότιου οροσήμου θάλασσα και του ανατολικού, όπως μνημονεύεται «Λίμνην ιχθυοτροφείου, χάνδακα και ναού οι Ταξιάρχαι».

Ακολούθησε η αλληλουχία τίτλων, δυνάμει των αριθ. 7763/1897, 6488/1904, 4797 συμβολαίων και του αριθ. 25362/1946 συμβολαίου διανομής, όπως αναφέρονται και στο από 10.8.1997 υπόμνημα Αλεξανδρακείου Κληροδοτήματος έγινε εφαρμογή επί των διαγραμάτων της ιδιοκτησίας Τ. Μαυρομιχάλη και του Αλεξανδρακείου Ιδρύματος, όπως εμφανίζεται η έκταση στο από 12.11.1945 τοπ/κό διάγραμμα του μηχ. Ιωάν. Χρηστίδη.

Ελήφθη υπόψη το σκεπτικό των αριθ. 38335/1967 απόαση Νομάρχη Λακωνίας, αριθ. 250769/1997 εγγρ. Υπ. Γεωργίας και του αριθ. 330/20.5.1997 Τοπογραφικής Καλαμάτας εγγράφων.

8) Τις διατάξεις του Α.Ν. 2344/40, όπως τροποποιήθηκε, ως και την προς τούτων σχετική Δ/κή Νομολογία.

9) Την εκ της επιτοπίου μεταβάσεως σχηματισθείσα αντίληψη, περί του πλάτους της βρεχόμενης ζώνης της ξηράς και λοιπών συναφών στοιχείων ήτοι:

α) Περιγραφή της μορφολογίας της περιοχής (πεδινή, περίπου κλίσης εδάφους, βλάστηση, ύπαρξη παλαιού αιγιαλού κ.λπ.).

β) Κατάσταση θαλάσσιου χώρου (βάθος, ανάπτυγμα πελάγους).

γ) Κατάσταση ακτής αμμώδης.

δ) Παλίρροια και θαλάσσια ρεύματα.

ε) Επικρατούσες καιρικές συνθήκες (διεύθυνση, ένταση και συχνότητα πνεόντων ανέμων, ύψος κύματος),

αποφασίζει:

Α. Καθορίζει επί του ως άνω τοπ/κού διαγ/τος: Την οριογραμμή του αιγιαλού δι' ερυθράς πολυγωνικής γραμμής: 1, 2, 3, 4, 5, 6, 7, 8, 9, 10, 11, 12, 13, 14, 15 σύμφωνα με την από 31.10.1995 έκθεση της Επιτροπής.

Β. Την οριογραμμή της παραλίας δια συνεχούς κίτρινης πολυγωνικής γραμμής: 1΄, 2΄, 3΄, 4΄, 5΄, 6΄, 7΄, 8΄, 9΄, 10΄, 11΄, 12΄, 13΄, 14΄, 15΄ της οποίας οι κορυφές εξασφαλίζονται δια παραλλήλου μεταθέσεως της ερυθράς πολυγωνικής γραμμής του αιγιαλού κατά 30 μέτρα, σύμφωνα με την από 31.10.1995 έκθεση της Επιτροπής.

Γ. Την οριογραμμή του παλαιού αιγιαλού υπό στοιχεία: 1΄΄, 2΄΄, 3΄΄, 4΄΄, 5΄΄, 6΄΄, 7΄΄, 8΄΄, 9΄΄, 15.

Επί του αιγιαλού υπάρχουν παραπήγματα (καλύβες).

Οι υπογράφοντες

1) ΒΛΑΧΑΚΟΣ ΚΩΝΣΤΑΝΤΙΝΟΣ
Βαθμός Α΄ Δ.Ε. Φορ/κών
2) ΠΕΡΔΙΚΟΓΙΑΝΝΗ ΕΥΦΡΟΣΥΝΗ
Τοπογράφος Μηχανικός
3) ΠΑΝΑΓΑΚΟΣ ΔΗΜΗΤΡΙΟΣ
Πλωτάρχης Λ.Σ.

(7)

ΝΟΜΑΡΧΙΑ ΜΕΣΣΗΝΙΑ[illegible]
ΓΡΑΦΕΙΟ ΤΟΠΟΓΡΑ[illegible]

ΤΟΠΟΓΡΑΦΙΚΟ ΔΙΑΓΡΑΜΜΑ
ΚΑΘΟΡΙΣΜΟΥ [illegible]ΛΟΥ ΚΑΙ
ΠΑΡΑΛΙΑΣ ΣΤΗΝ ΚΟΙΝΟΤΗΤΑ
ΑΣΤΕΡΙΟΥ ΝΟΜΟΥ ΛΑΚΩΝΙΑΣ

ΠΕΡΙΟΧΗ: ΠΑΡΑΛΙΑ [illegible]
ΕΝΔΙΑΦΕΡΟΜΕΝΟΣ: ΚΟΙΝ. ΑΣΤΕΡΙΟΥ
ΑΡΜΟΔΙΑ ΟΙΚ. ΕΦΟΡΙΑ: ΣΚΑΛΑ Ι
ΝΟΜΑΡΧΙΑ ΛΑΚΩΝΙΑΣ

ΕΦΕΩΡ[illegible]

ΚΑΛΑΜΑΤΑ 6-12-1993

Για το Γραφείο Τοπογραφικής
ο Προϊστάμενος

ΥΠΟΜΝΗΜΑ

ΚΛΙΜΑΚΑ ΑΠΟΔΟΣΗΣ 1:1000
ΕΞΑΡΤΗΣΗ: ΚΡΑΤΙΚΟ ΣΥΣΤΗΜΑ DATUM ΑΘΗΝΩΝ
ΕΛΕΙΨΟΕΙΔΕΣ: BESSEL
ΠΡΟΒΟΛ[illegible]
ΚΕΝΤΡΟ [illegible] ΧΑΡΤΗ: ΓΥΦΕΙΟ
Fo 36 45
Lo −1 15
ΥΨΟΜΕΤΡΙΚΗ ΑΦΕΤΗΡΙΑ: Γ.Υ.Σ
ΙΣΟΔΙΑΣΤΑΣΗ: 1 μετρο

[illegible]ΜΟΙ

○ ΠΟΛΥΓΩΝΟΜΕΤΡΙΚΟ ΣΗΜΕΙΟ
o ΚΥΛΙΝΔΡΙΚΟ ΟΡΟΣΗΜΟ-ΜΠΕΤΟΝ
ΟΡΟΣΗΜΟ-ΣΥΛΟΣ Δ.Ε.Η
Δ ΟΡΟΣΗΜΟ ΔΙΑΝΟΜΗΣ

ΠΙΝΑΚΑΣ ΣΥΝΤΕΤΑΓΜΕΝΩΝ

Α' ΣΤΑΣΕΩΝ

Α\Α	Χ	Ψ	Η
Δ ΜΠΑΙΡΑΚΤΑΡΗ	23422.25	6446.90	6.40
Δ ΚΑΡΑΓΙΟΥΖΙ	23061.04	9701.15	39.90
Δ ΚΟΥΤΣΟΥΡΑ	21632.46	7320.57	1.18
Δ ΑΓ.ΕΥΣΤΡΑΤΙΟΣ	24746.37	7425.90	18.05
ΣΤΑΣΗ 1	23029.33	6467.65	4.45
2	22647.90	6218.50	5.30
3	22553.[illegible]	6050.29	4.75
4	22038.52	6023.10	1.14
5	22042.20	6074.48	0.98
6	22117.56	6174.08	3.88
7	22111.79	6069.67	0.68
8	22245.99	6079.04	0.67
9	22273.23	6074.57	0.64
10	22193.74	6340.15	4.29
11	22244.89	6506.[illegible]7	1.83
12	22251.73	6577.14	1.52
13	22186.[illegible]5	[illegible].47	0.73
14	22183.13	6873.49	1.04

Β' ΟΡΟΣΗΜΩΝ


Α\Α	Χ	Ψ	Η
ΟΡΟΣΗΜΟ 1	226[illegible].79	6045.78	3.69
2	22537.47	6055.22	2.53
3	22457.14	6046.82	3.14
4	22405.57	6048.01	2.61
5	22325.82	6048.01	2.30
6	22256.84	6048.97	1.53
7	22212.45	6046.89	1.54
8	22161.58	6044.34	1.51
9	22107.07	6043.78	1.53
10	22058.02	6043.04	1.80
11	22001.16	6042.75	1.38
12	21951.79	6038.27	2.00
13	21902.59	6033.65	1.20

Γ' ΟΡΟΣΗΜΩΝ ΔΙΑΝΟΜΗΣ

Α\Α	Χ	Ψ
ΟΡΟΣΗΜΟ 26	21772.87	6240.86
27	21976.29	6242.07
28	22103.23	6288.37
29	22100.11	6351.00
30	22081.93	6387.91
33	22169.81	6498.21
34	22176.23	6415.78
38	22592.78	6295.07
39	22386.05	6340.85
46	21972.70	6378.04

Δ' ΟΡΟΣΗΜΩΝ ΕΞΑΡΤΗΣΗΣ

Α\Α	Χ	Ψ
Κ.1	21808.19	6028.32
Κ.2	21724.66	6021.56

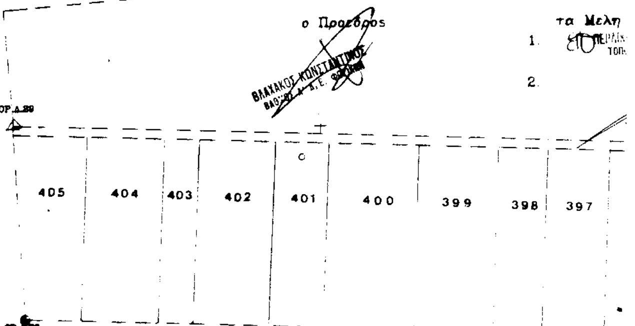

ΥΠΟΜΝΗΜΑ ΕΠΙΤΡΟΠΗΣ
1. Το παρον συνοδευει την απο 10/3/98 εκθεση της Επιτροπης καθορισμου των οριων ΑΙΓΙΑΛΟΥ-ΠΑΡΑΛΙΑΣ
2. κοκκινο (οριογραμμη ΑΙΓΙΑΛ[illegible]
κιτρινο (οριογραμμη ΠΑΡΑΛ[illegible]

Η ΕΠΙΤΡΟΠΗ

ο Προεδρος

τα Μελη
1.
2.

ΙΔΙΟΚΤΗΣΙΑ ΜΑΥΡΟΜΙΧΑΛΗ ΤΑΣΙΑΣ

Συν/νες κορυφων αιγιαλού		
Α/Α	X (m)	Y (m)
1	+ 22066 00	+ 6033 00
ορ 1≡9	+ 22618 79	+ 6045 78
ορ 2≡8	+ 22537 47	+ 6055 22
ορ 3≡7	+ 22457 14	+ 6048 82
ορ 4≡6	+ 22405 57	+ 6048 01
ορ 5≡5	+ 22325 82	+ 6048 01
ορ 6≡4	+ 22256 84	+ 6048 97
ορ 7≡3	+ 22212 45	+ 604[illegible] 80
ορ 8≡2	+ 22161 58	+ 6044 34

Συν/νες κορυφων Παλαιού αιγιαλού		
Α/Α	X (m)	Y (m)
1"	+ 22064 00	+ 6095 00
2"	+ 22108 00	+ 6091 00
3"	+ 22176 50	+ 6095 00
4"	+ 22255 00	+ 6084 00
5"	+ 22313 50	+ 6089 00
6"	+ 22386 00	+ 6077 00
7"	+ 22427 00	+ 6060 00
8"	+ 22478 00	+ 6051 00
9"	+ 22609 00	+ 6059 00

Α Β Γ

① ②

Τ. 328

Ρ Π

ΔΙΑΝΟΜΗ 1959

397 396 395 394 393 392 391 390 389 388 387 386 385 384

ΔΙΑΝΟΜΗ 1959

Τ.328

Ε 10/3/98
...ρισμού
...μμη ΑΙΓΙΑΛΟΥ)
...μμη ΠΑΡΑΛΙΑΣ)

τα Μελη
ΠΕΡΔΙΚΟΓΙΑΝΝΗ ΕΥΦΡΟΣΥΝΗ
ΤΟΠΟΓΡΑΦΟΣ ΜΗΧΑΝΙΚΟΣ
...ΑΚΟΣ ΔΗΜΗΤΡΙΟΣ
ΠΛΩΤΑΡΧΗΣ Λ.Σ.

38	22592.78	6295.07
39	22386.05	6340.85
46	21972.70	6378.04

Δ'-ΟΡΟΣΗΜΩΝ ΕΞΑΡΤΗΣΗΣ

Κ.1	21808.19	6028.32
Κ.2	21724.66	6021.58

○ ΠΟΛΥΓΩΝΟΜΕΤΡΙΚΟ ΣΗΜΕΙΟ
o ΚΥΛΙΝΔΡΙΚΟ ΟΡΟΣΗΜΟ-ΜΠΕΤΟΝ
ΟΡΟΣΗΜΟ-ΣΤΥΛΟΣ Δ.Ε.Η
Δ ΟΡΟΣΗΜΟ ΔΙΑΝΟΜΗΣ

ΑΜΜΟΣ
ΑΡΜΥΡΙΚΙΑ-ΒΟΥΡΛΑ
Ε ΕΛΛΕΝΙΤ
π ΠΑΡΑΠΗΓΜΑΤΑ-ΠΑΡΑΓΚΕΣ
Β ΒΑΣΗ ΑΠΟ ΜΠΕΤΟΝ
ΔΙΑΝΟΜΗ

ΚΑΛΑΜΑΤΑ 8/11/1993
Ο εφαρμόσας τμήμα της ΔΙΑΝΟΜΗΣ ΑΚΤΗΜΟΝΩΝ
ΤΠ. ΓΕΩΡΓΙΑΣ ΕΤΟΥΣ 1959.
ΠΑΠΑΓΕΩΡΓΟΠΟΥΛΟΣ ΒΑΣΙΛΗΣ

Τ.310 Τ.311 Τ.312 Τ.313 Τ.215 Τ.407 Τ.216

Ιδιοκ. Αρμυρικια Αμμολοφοι

Σ.5 0.98 Σ.7 0.58 Σ.7α Σ.4

ΟΡ.13 1.2 ορ.12 2.0 ΟΡ.11 1.38 ΟΡ.10 1.8 ΟΡ.9 ορ.8 1.51 ορ.7 ορ.6 1.53

Κ.1 Κ.2


αμμώδης ακτη


ΑΚΤΟΓΡΑΜΜΗ

ΛΑΚΩΝΙΚΟΣ ΚΟΛ

ΠΡΟΚΑΘΟΡΙΣΘΕ ... ΦΕΚ

6250 6150 6050 5950
21800 21900 22000 22100 22200

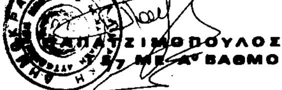ΣΠΑΡΤΗ 27-2-1995
Ο ΠΡΟΪΣΤΑΜΕΝΟΣ ΤΟΥ 692 Τ.Σ.

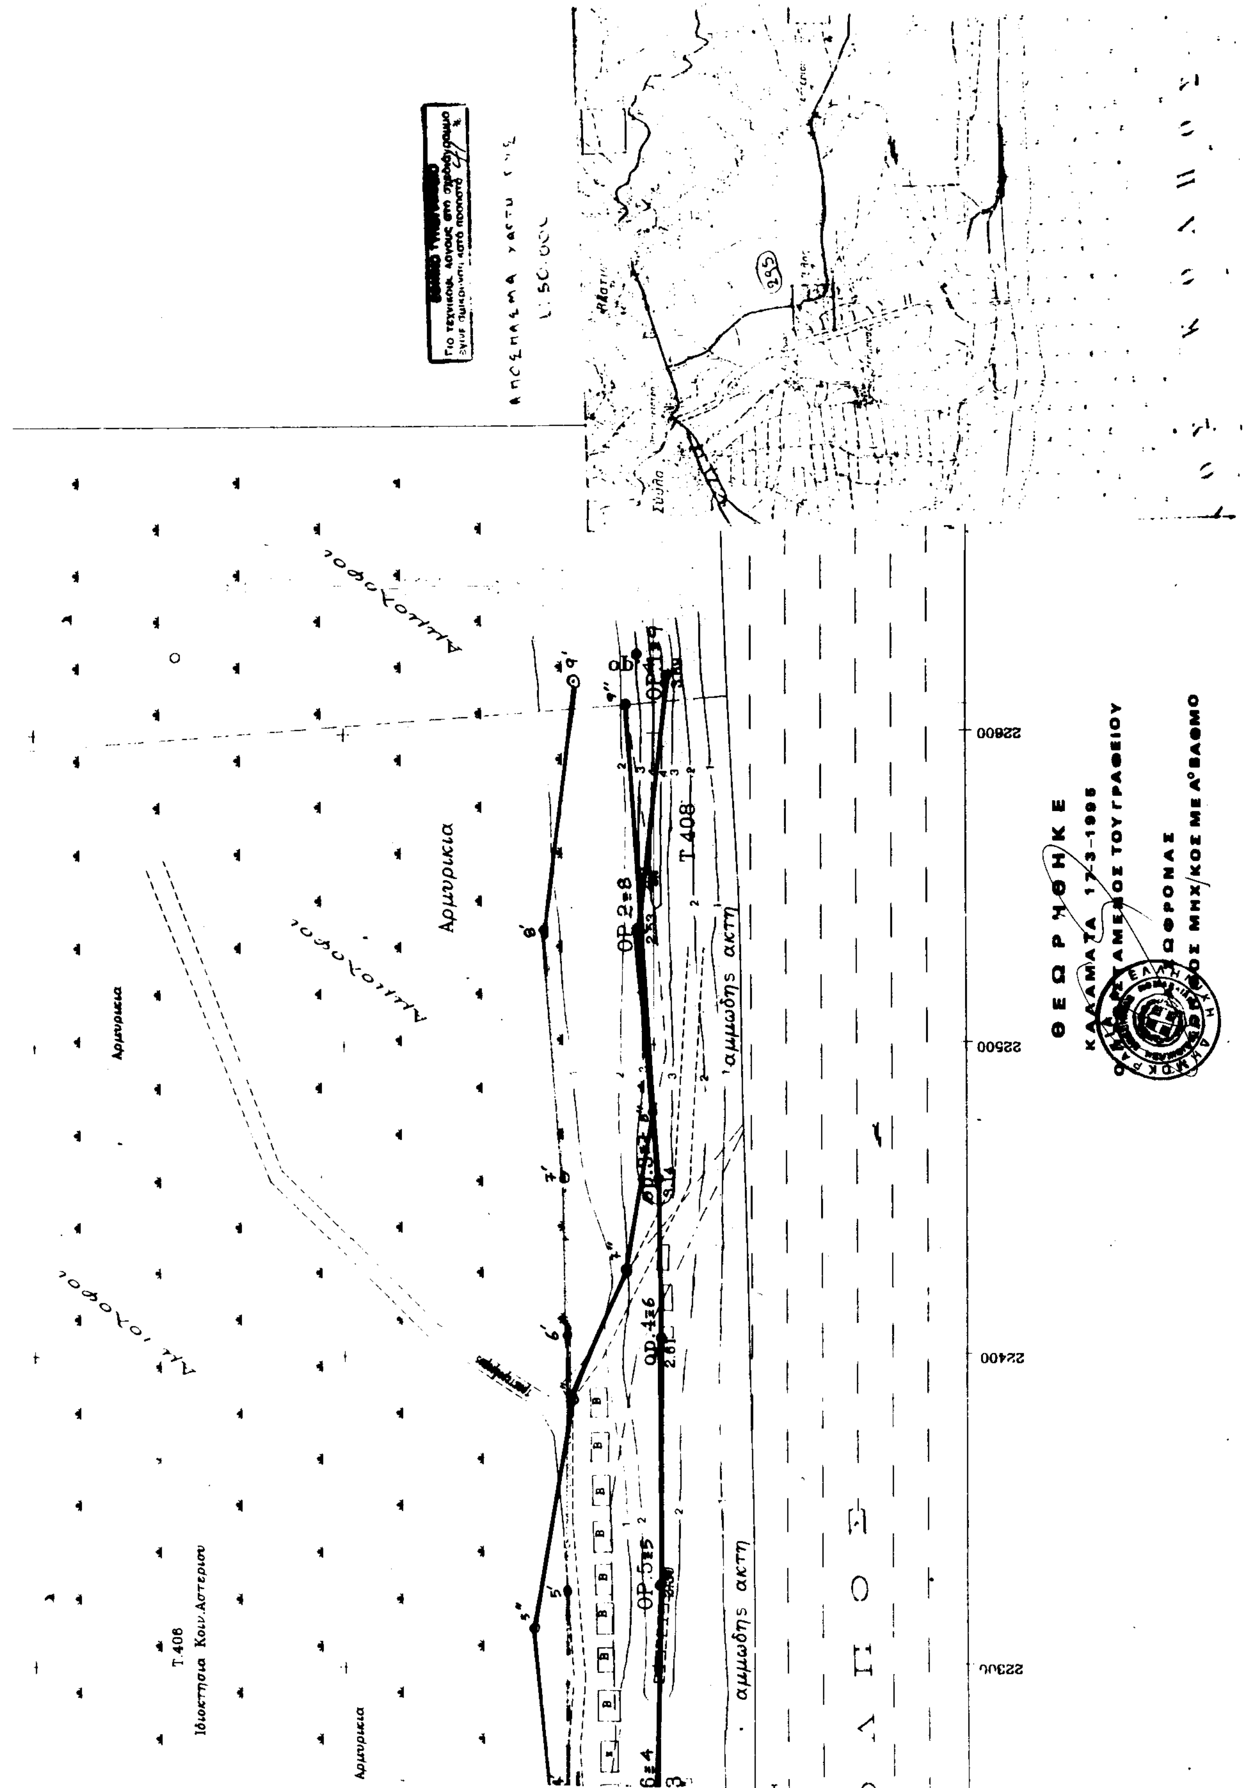ΠΑΠΑΤΖΙΜΟΠΟΥΛΟΣ
ΠΕ7 ΜΕ Α' ΒΑΘΜΟ


Αρμυρικια
αμμώδης ακτή
Τ.408
Ιδιοκτησια Κοιν.Αστεριου
22300
22400
22500
22600
ΘΕΩΡΗΘΗΚΕ
Ο ΠΡΟΪΣΤΑΜΕΝΟΣ ΤΟΥ ΓΡΑΦΕΙΟΥ

ΥΠΟΜΝΗΜΑ


1. Ε(Α,Β,Γ,Δ,Ε ..... Η,Ν,Ξ,Ο,Π,Ρ,Α) = 348.20 στρ
2. Η στρεμματική διαφορά μεταξύ του Πίνακα Διανομής και της υφιστάμενης σήμερα κατάστασης οφείλεται στη νέα χάραξη του δρόμου προς τη θάλασσα.
3. Το προς τη θάλασσα όριο υπολογίστηκε μέχρι την αιγιαλογραμμή.

Σπάρτη 28-11-95

Γραφείο Τοπικής


692 ΤΣ

(...ΜΟΠΟΥΛΟΣ)

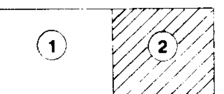

ΕΛΛΗΝΙΚΗ ΔΗΜΟΚΡΑΤΙΑ
ΝΟΜΑΡΧΙΑ ΜΕΣΣΗΝΙΑΣ
ΓΡΑΦΕΙΟ ΤΟΠΟΓΡΑΦΙΚΗΣ

692 Τ.Σ
ΠΡΟΙΣΤ. Β. ΠΑΠΑΤΖΙΜΟΠΟΥΛΟΣ
ΠΑΡΑΤΗΡ. Ι. ΣΤΑΘΟΠΟΥΛΟΣ

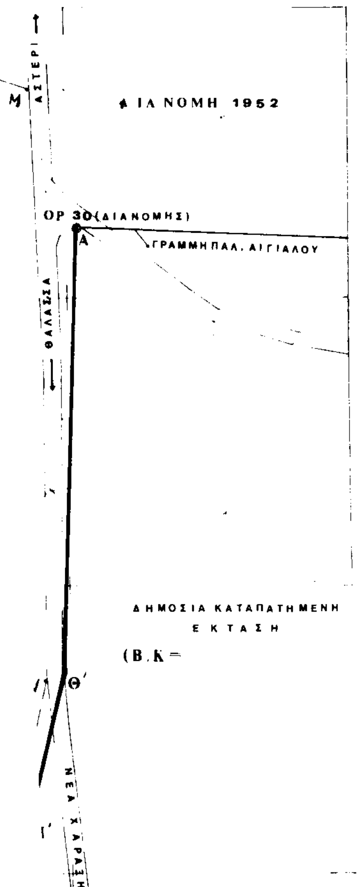

ΤΟΠΟΓΡΑΦΙΚΟ ΔΙΑΓΡΑΜΜΑ

ΚΑΘΟΡΙΣΜΟΥ ΟΡΙΓΡΑΜΜΩΝ ΑΙΓΙΑΛΟΥ – ΠΑΡΑΛΙΑΣ – ΠΑΛΑΙΟΥ ΑΙΓΙΑΛΟΥ ΣΕ ΤΜΗΜΑ ΠΑΡΑΛΙΑΚΗΣ ΕΚΤΑΣΗΣ ΚΟΙΝ. ΑΣΤΕΡΙΟΥ Ν. ΛΑΚΩΝΙΑΣ

ΠΕΡΙΟΧΗ	: ΠΑΡΑΛΙΑ ΑΣΤΕΡΙΟΥ
ΔΗΜΟΣ	: ΕΛΟΥΣ
ΕΠΑΡΧΙΑ	: ΕΠΙΔΑΥΡΟΥ ΛΙΜΗΡΑΣ
ΝΟΜΟΣ	: ΛΑΚΩΝΙΑΣ
ΕΝΔΙΑΦΕΡΟΜΕΝΟΣ	: ΚΤΗΜΑΤΙΚΗ ΥΠΗΡΕΣΙΑ
ΑΡΜΟΔ. ΟΙΚ. ΕΦΟΡΙΑ	: ΣΚΑΛΑΣ

ΥΠΟΜΝΗΜΑ

ΚΛΙΜΑΚΑ ΑΠΟΔΟΣΗΣ	: 1:1000
ΕΞΑΡΤΗΣΗ	: ΚΡΑΤΙΚΟ ΣΥΣΤΗΜΑ DATUM ΑΘΗΝΩΝ
ΕΛΛΕΙΨΟΕΙΔΕΣ	: BESSEL
ΠΡΟΒΟΛΗ	: ΗΑΤΤ
Κ.Φ.Χ 1:50000	: $Φ_0 = 36,45$ $Λ_0 = -1,15$ (ΓΥΘΕΙΟ)
ΥΨΟΜ. ΑΦΕΤΗΡΙΑ	: Γ.Υ.Σ
ΙΣΟΔΙΑΣΤΑΣΗ	: 1Μ

Η ΕΡΓΑΣΙΑ ΕΞΑΡΤΗΘΗΚΕ ΑΠΟ ΤΑ ΤΡΙΓΩΝΟΜΕΤΡΙΚΑ ΜΠΑΪΡΑΡΙ, ΚΑΡΑΓΙΟΥΖΙ, ΚΑΙ ΑΓ. ΕΥΣΤΡΑΤΙΟΣ.

Η ΑΡΙΘΜΗΣΗ ΤΩΝ ΟΡΟΣΗΜΩΝ ΕΞΑΡΤΗΣΗΣ (ΚΟΛΟΝΑΚΙΑ) ΕΙΝΑΙ ΣΥΝΕΧΕΙΑ ΤΗΣ ΑΡΙΘΜΗΣΗΣ ΤΟΥ ΔΙΑΓΡΑΜΜΑΤΟΣ ΤΟΥ ΜΗΧΑΝΙΚΟΥ Κ. ΣΤΥΛ. ΚΟΥΓΙΟΥΦΑ (ΑΝΑΤΟΛΙΚΟ ΑΚΡΟ).


Η ΣΥΣΧΕΤΙΣΗ ΤΩΝ ΔΥΟ ΔΙΑΓΡΑΜΜΑΤΩΝ ΣΤΟ ΣΗΜΕΙΟ ΕΠΑΦΗΣ ΔΕΝ ΠΑΡΟΥΣΙΑΖΕΙ ΑΞΙΟΛΟΓΕΣ ΔΙΑΦΟΡΕΣ.

Η ΠΑΡΟΥΣΑ ΠΙΝΑΚΙΔΑ (2) ΑΠΟΤΕΛΕΙ ΣΥΝΕΧΕΙΑ ΤΗΣ ΠΙΝΑΚΙΔΑΣ (1) ΠΟΥ ΣΥΝΕΤΑΞΕ ΤΟ ΓΡΑΦΕΙΟ ΤΟΠΟΓΡΑΦΙΚΗΣ (6-12-93) ΓΙΑ ΛΟΓΑΡΙΑΣΜΟ ΤΗΣ ΤΟΤΕ ΚΟΙΝΟΤΗΤΑΣ ΑΣΤΕΡΙΟΥ (ΔΥΤΙΚΟ ΑΚΡΟ)

ΣΥΜΒΟΛΙΣΜΟΙ

△ ΤΡΙΓΩΝΟΜΕΤΡΙΚΟ ΣΗΜΕΙΟ

⊙ ΟΡΟΣΗΜΟ ΑΠΟ ΜΠΕΤΟΝ

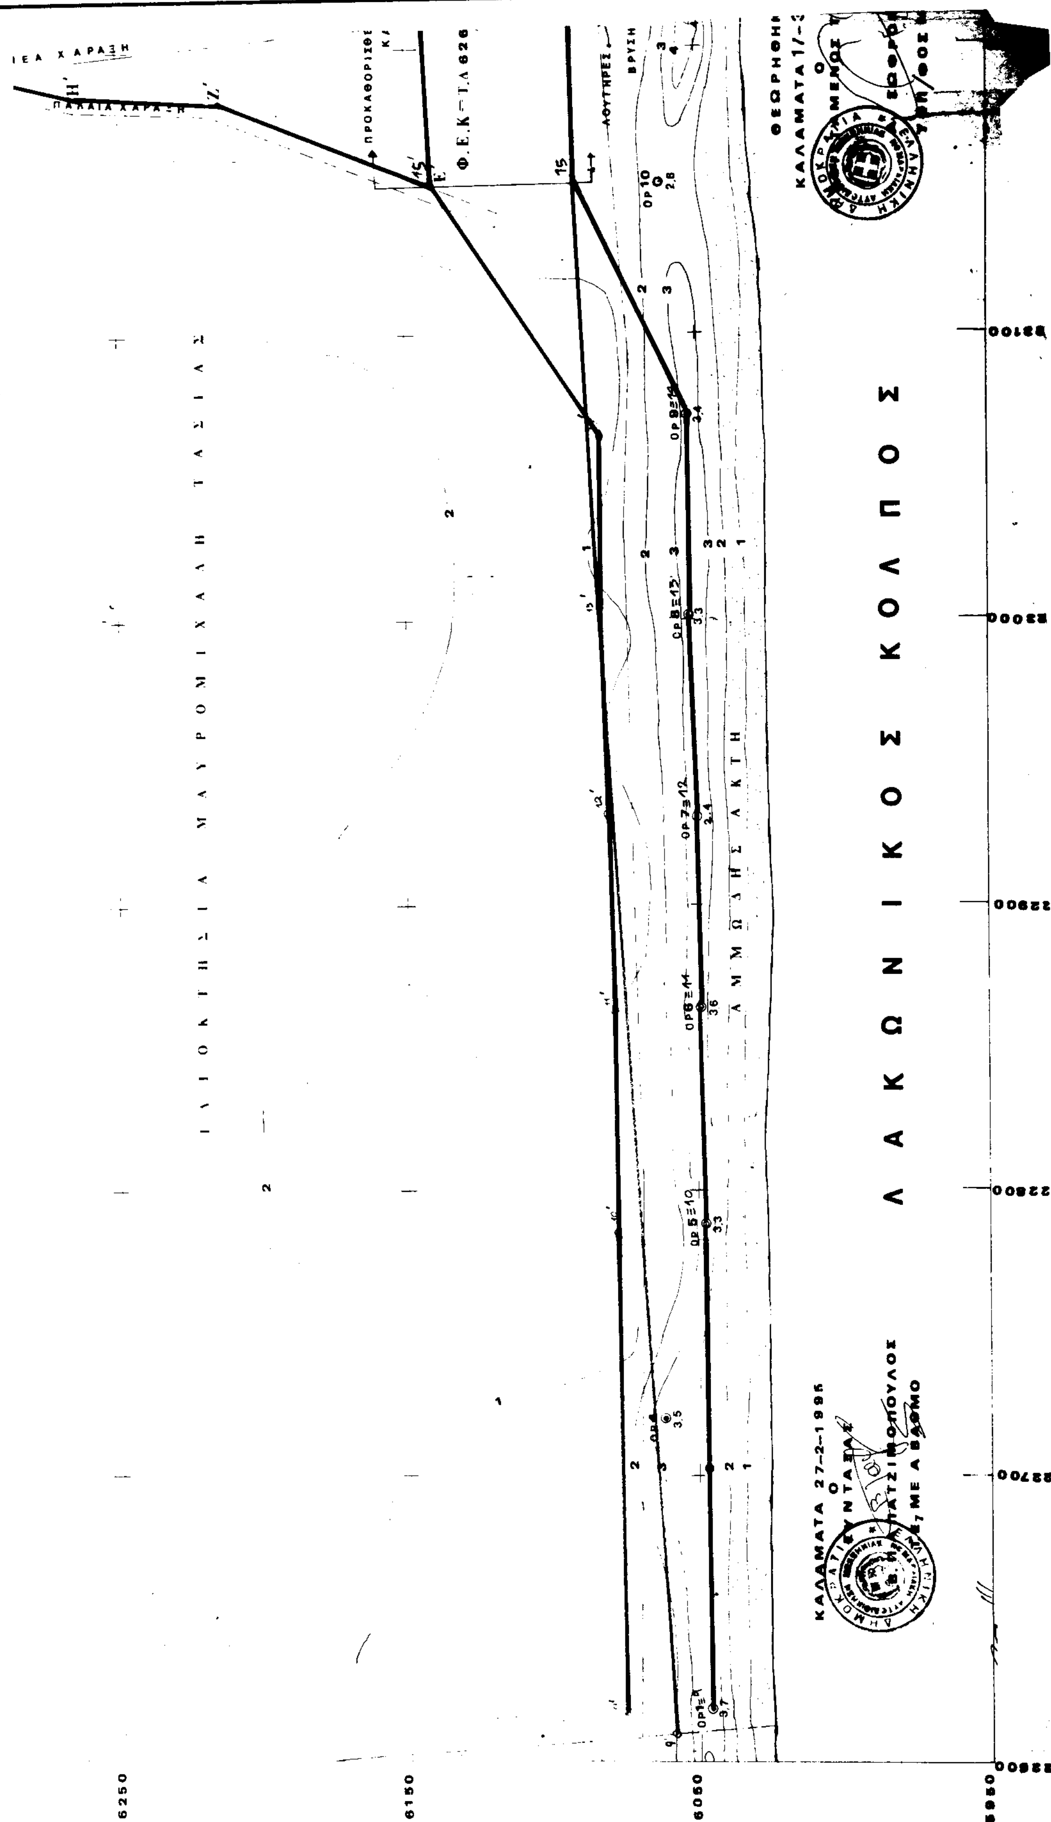
Λ Α Κ Ω Ν Ι Κ Ο Σ Κ Ο Λ Π Ο Σ
Α Μ Μ Ω Δ Η Σ Α Κ Τ Η
ΠΑΛΑΙΑ ΧΑΡΑΞΗ
Φ.Ε.Κ.-Τ.Δ.626
ΠΡΟΚΑΘΟΡΙΣΘ
6250
6150
6050
5950

ΣΥΜΒΟΛΙΣΜΟΙ

- ΤΡΙΓΩΝΟΜΕΤΡΙΚΟ ΣΗΜΕΙΟ
- ΟΡΟΣΗΜΟ ΑΠΟ ΜΠΕΤΟΝ
- ΑΜΜΩΔΗΣ ΑΚΤΗ

ΠΙΝΑΚΑΣ ΣΥΝΤΕΤΑΓΜΕΝΩΝ

Α ΣΤΑΣΕΩΝ

Α/Α	Χ	Ψ
ΚΑΡΑΓΙΟΥΖΙ	23061,04	9701.15
ΑΓ ΕΥΣΤΡΑΤΙΟΣ	24746,37	7425,90
ΜΠΑΙΡΑΚΤΑΡΙ	23422,25	6446,90
Α	23210 83	6052 41

Β΄ ΟΡΟΣΗΜΩΝ

Α/Α	Χ	Ψ
Κ12	23285,40	6052,00
ΟΡ.10	23153,62	6061 86
[illegible]	23072,02	6052,41
[illegible]	23002,26	6052,74
[illegible]	22931,89	6049,60
[illegible]	22864,48	6049,04
[illegible]	22788,59	6048,17
[illegible]	22720,31	6056,80
[illegible]	22618,79	6045,78

Γ΄ ΑΙΓΙΑΛΟΥ

Α/Α	Χ	Ψ
14	+23072.0[illegible]	[illegible]
13	+23[illegible]	[illegible]
12	+229[illegible]9	[illegible]
11	+22864 48	[illegible]
10	+22[illegible]	[illegible]
9	+22[illegible]	[illegible]
15	+23153.00	+6092.00

Δ΄ ΠΑΡΑΛΙΑΣ

Α/Α	Χ	Ψ

Ε ΠΑΛΑΙΟΥ ΑΙΓΙΑΛΟΥ

Α/Α	Χ	Ψ
9"	+22609.00	+6059.00
15	+23153.00	+6092.00

ΥΠΟΜΝΗΜΑ ΕΠΙΤΡΟΠΗΣ

1. ΤΟ ΠΑΡΟΝ ΣΥΝΟΔΕΥΕΙ ΤΗΝ ΑΠΟ [illegible] ΕΚΘΕΣΗ ΕΠΙΤΡΟΠΗΣ ΚΑΘΟΡΙΣΜΟΥ ΟΡΙΩΝ ΑΙΓΙΑΛΟΥ
2. ΓΡΑΜΜΗ ΑΙΓΙΑΛΟΥ
3. » ΠΑΡΑΛΙΑΣ
4. » ΠΑΛΑΙΟΥ ΑΙΓΙΑΛΟΥ

Η ΕΠΙΤΡΟΠΗ

ΤΑ ΜΕΛΗ

1. [illegible]
2. ΒΛΑΧΑΚΟΣ ΚΩΝΣΤΑΝΤΙΝΟΣ
3. [illegible]

Ο ΠΡΟΕΔΡΟΣ

ΕΘΝΙΚΟ ΤΥΠΟΓΡΑΦΕΙΟ
Για τεχνικούς λόγους στο σχεδιάγραμμα έγινε σμίκρυνση κατά ποσοστό 58 %

Αριθ. 707 (2)

Κήρυξη αναδασωτέας έκτασης συνολικού εμβαδού 594 τετρ. μέτρων στη θέση «Καταλαγαριανή Κεφάλα» περιφέρειας Δήμου Αρχανών Ν. Ηρακλείου.

Ο ΓΕΝΙΚΟΣ ΓΡΑΜΜΑΤΕΑΣ ΠΕΡΙΦΕΡΕΙΑΣ ΚΡΗΤΗΣ

Έχοντας υπόψη:

1) Το Ν. 2503/1997 «Διοίκηση οργάνωση στελέχωση της περιφέρειας, ρύθμιση θεμάτων για την τοπική αυτοδιοίκηση και άλλες διατάξεις» (Φ.Ε.Κ. 107 /τ.Α'/30.5.1997).

2) Τις διατάξεις του άρθρου του 117 παρ. 3 του Συντάγματος.

3) Τις διατάξεις του Ν. 3200/55 «Περί Διοικητικής Αποκέντρωσης» «όπως τροποποιήθηκαν και συμπληρώθηκαν μεταγενέστερα με το Ν.Δ. 532/1970».

4) Τις διατάξεις του Ν. 998/79 «Περί προστασίας των δασών και δασικών εν γένει εκτάσεων της χώρας» (ΦΕΚ 289/1979/τ. Α') και ειδικότερα του άρθρου 38 παρ. 1 σε συνδυασμό με το άρθρο 41 παρ. 1.

5) Τις διαταγές του Υπουργείου Γεωργίας :

α) 204809/761/24.2.1978, β) 210851/1228/12.4.1978, γ) 222899/2424/10.7.1978, δ) 173235/2090/3.7.1979, ε) 160417/1180/8.7.1980, ζ) 182447/3049/24.9.1980, η) 178936/4496/20.11.1981. θ) 154659/24.5.1982.

6) Το άρθρο 12 Ν. 2040/1992 «Ρύθμιση θεμάτων αρμοδιότητας του Υπουργείου Γεωργίας και Νομικών προσώπων εποπτείας του και άλλες διατάξεις» (ΦΕΚ 70/τ.Α'/ 23.4.1992).

7) Την αριθμ. 145/1.3.2000 εισήγηση της Δ/νσης Δασών Ηρακλείου για κήρυξη ως αναδασωτέας της εκτάσεως που αναφέρεται στο θέμα, της οποίας η βλάστηση καταστράφηκε από αποψίλωση, με σκοπό την προστασία, τη διατήρηση του δασικού χαρακτήρα της ώστε να αποκλεισθεί η διάθεση αυτής για άλλο προορισμό και την επαναφορά με φυσική ή τεχνητή αναγέννηση της δασικής βλαστήσεως στην προ της αλλοιώσεως κατάσταση.

8) Την αριθμ. 5972/3.8.1998 απόφαση μας «Ορισμός εισηγητών και μεταβίβαση εξουσίας υπογραφής «Με Εντολή Γενικού Γραμματέα» αποφάσεων, εγγράφων και άλλων πράξεων στον Γενικό Δ/ντή, στους Προϊσταμένους Διευθύνσεων και Προϊσταμένους Τμημάτων και Γραφείων των υπηρεσιών της Περιφέρειας», αποφασίζουμε:

Κηρύσσουμε αναδασωτέα με σκοπό την διατήρηση του δασικού χαρακτήρα της και την επαναφορά της δασικής βλάστησης στην προ της πυρκαγιάς κατάσταση με φυσική αναγέννηση, την δημόσια δασική έκταση συνολικού εμβαδού πεντακοσίων ενενήντα τεσσάρων τετραγ. Μέτρων που βρίσκεται στη θέση «Καταλαγαριανή Κεφάλα» περιφέρειας Δήμου Αρχανών και προσδιορίζεται από τα στοιχεία Α, Β, Γ, Δ, Ε, Ζ, Α, και Η, Θ, Ι, Κ, Λ, Η στο με ημερομηνία 22.2.2000 συνημμένο τοπογραφικό του Δασονόμου Δασονομείου Ηρακλείου Γεωργίου Μελισσουργάκη το οποίο έχει θεωρηθεί από το Δ/ντή Δασών Ηρακλείου. Η έκταση έχει όρια:

	ΤΜΗΜΑ Ι	ΤΜΗΜΑ ΙΙ
Ανατολικά:	Δασική έκταση.	Επαρχιακός δρόμος
Δυτικά:	Ομοίως καθ' άνω.	Δασική έκταση
Βόρεια:	Δασική έκταση.	Δασική έκταση
Νότια:	Επαρχιακός δρόμος.	Επαρχιακός δρόμος,

όπως και στο συνημμένο διάγραμμα φαίνεται το οποίο αποτελεί αναπόσπαστο μέρος της απόφασης αυτής.

Η απόφαση αυτή να δημοσιευθεί στην Εφημερίδα της Κυβερνήσεως.


Ηράκλειο, 1 Μαρτίου 2000

Με εντολή Γενικού Γραμματέα Περιφέρειας
Η Γενική Διευθύντρια Περιφέρειας
ΜΑΡΙΑ ΛΥΓΙΔΑΚΗ - ΙΩΑΝΝΙΔΟΥ

ΠΕΡΙΦΕΡΕΙΑ ΚΡΗΤΗΣ
ΓΕΝΙΚΗ Δ/ΝΣΗ ΠΕΡΙΦΕΡΕΙΑΣ
Δ/ΝΣΗ ΔΑΣΩΝ ΗΡΑΚΛΕΙΟΥ

Το τοπογραφικό διάγραμμα αναδασωτέων εκτάσεων στη θέση "Καταλαχαριανή Κεφάλι" περ. Δήμου Αρχανών που περιχαράσσονται με τα στοιχεία ΑΒΓΔΕΖΑ και ΗΘΙΚΛΗ συνολικού εμβαδού 469,65 τ.μ. και 124,60 τ.μ. αντίστοιχα και που αποτελεί αναπόσπαστο τμήμα της υπ' αριθ. 707/1-3-2000 απόφασης κήρυξης αναδασωτέας έκτασης του κ. Γενικού Γραμματέα περιφέρειας Κρήτης.

Απόσπασμα χάρτη κλίμακος 1:50000

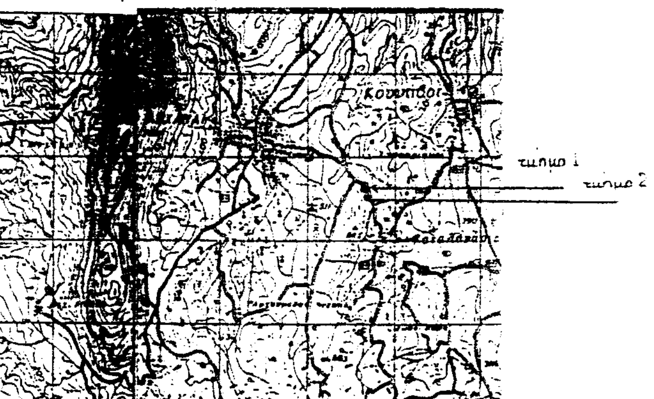


Ηράκλειο 22-2-2000
ο Συντάκτης

ΓΙΩΡΓΟΣ ΜΕΛΙΣΣΟΥΡΓΑΚΗΣ
ΔΑΣΟΠΟΝΟΣ

Εθεωρήθη
Ηράκλειο 28-3-2000
ο Δ/ντής

Κλίμακα 1:400

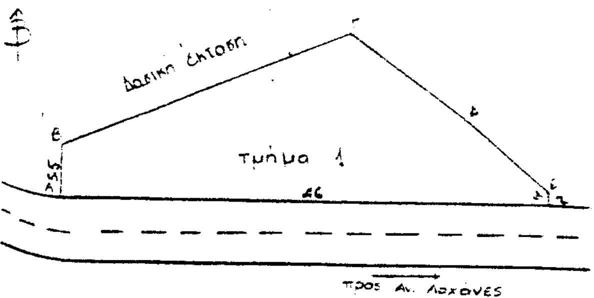

ΕΘΝΙΚΟ ΤΥΠΟΓΡΑΦΕΙΟ
Για τεχνικούς λόγους στο σχεδιογράμμα έγινε σμίκρυνση κατά ποσοστό

Τμήμα 1. ΕΑΒΓΔΕΖΑ = 469,65 τ.μ.

Τμήμα 2 ΕΗΘΙΚΛΗ = 124,50 τ.μ.

